

Variante A

EG = 276 DOPPELPARKER

((468 FAHRRÄDER (Boxen einfach)))





+ 132 BOXEN (66 Einfach)

EG = 276

((594 FAHRRÄDER (Boxen einfach)))


EG = 276 DOPPELPARKER

660 FAHRRÄDER

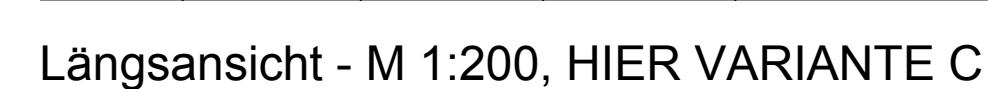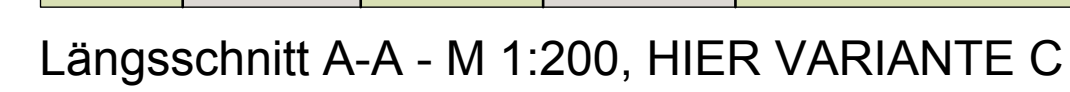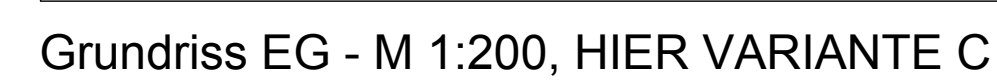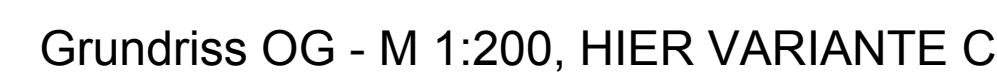

Friedrich-Ebert-Straße 17, 51373 Leverkusen
Internet: www.leverkusen.de

Projekt: Ostspange Fahrradparkhaus - ZOB Wiesdorf Leverkusen

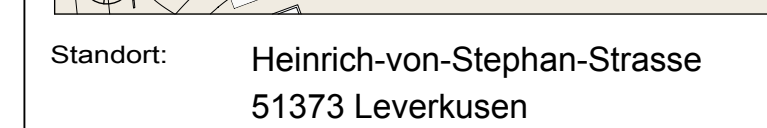

Bearbeitung: **Objektplanung
PAHL + WEBER-PAHL (PWP)**
Planungsgesellschaft mbH & Co KG
Spreestraße 3
64256 Darmstadt

Tel. 06151-314705
Fax 06151-314706
info@pahl+architektur.de

Planinhalt:	Vorentwurfsplanung Ostspange Grundriss + Ansicht + Schnitt
-------------	---

Bauherr:	Stadt Leverkusen Fachbereich Tiefbau Friedrich-Ebert-Straße 17 51373 Leverkusen Verleihen durch: Herr Reinhard Schmitz Friedrich-Ebert-Straße 17 51373 Leverkusen	Entwurfsersteller/in: PAHL + WEBER-PAHL (PWP) Planungsgesellschaft mbH & Co KG Sonnenstraße 3 42695 Derscheid Tel. 09151-314705 Fax 09151-314706 info@pahl-architekten.de
-----------------	--	--

Gez.: ack	Datum: 18.12.2017	Maßstab: 1:200		Format: DIN A0		
Planbezeichnung: AR-2-GR-001--	Inhalt: AR	Phase: LP 2	Planart: GR	Plannr.: 001	Index:	