





EXEMPLARISCHE GRUNDRISS WOHNEN + GEWERBE 2. OG 1:200

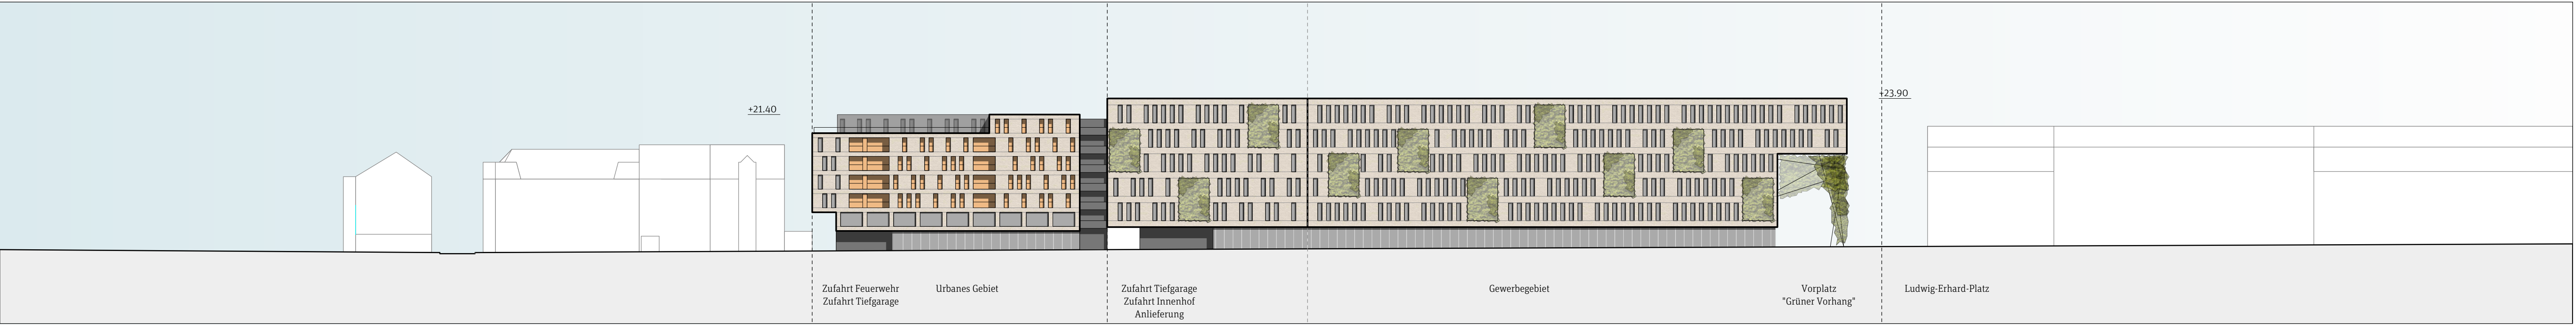

ANSICHT BIRKENGARTENSTRASSE 1:500

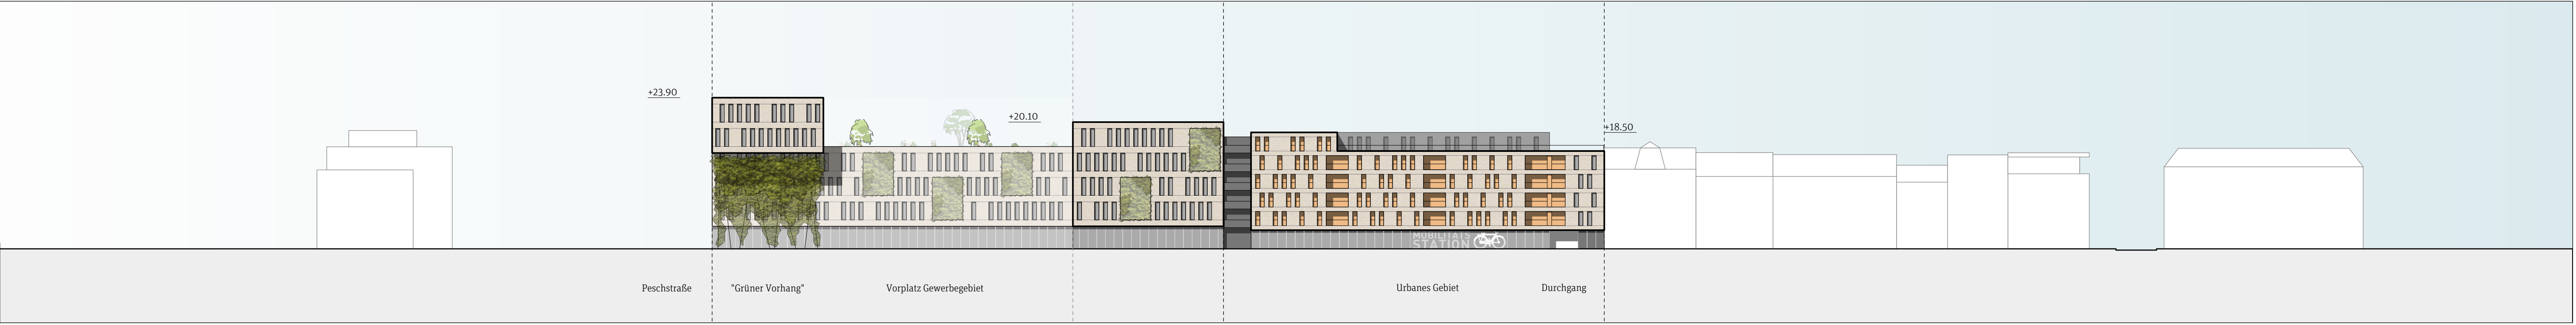

ANSICHT FRIEDRICH-EBERT-STRASSE 1:500



SCHNITT A 1:500



SCHNITT B 1:500