




MQ MONTANUS QUARTIER LEVERKUSEN


GREENBOX
LANDSCHAFTS
ARCHITEKTEN

raemerpartner

RÖMER KÖGELER PARTNER ARCHITEKTEN

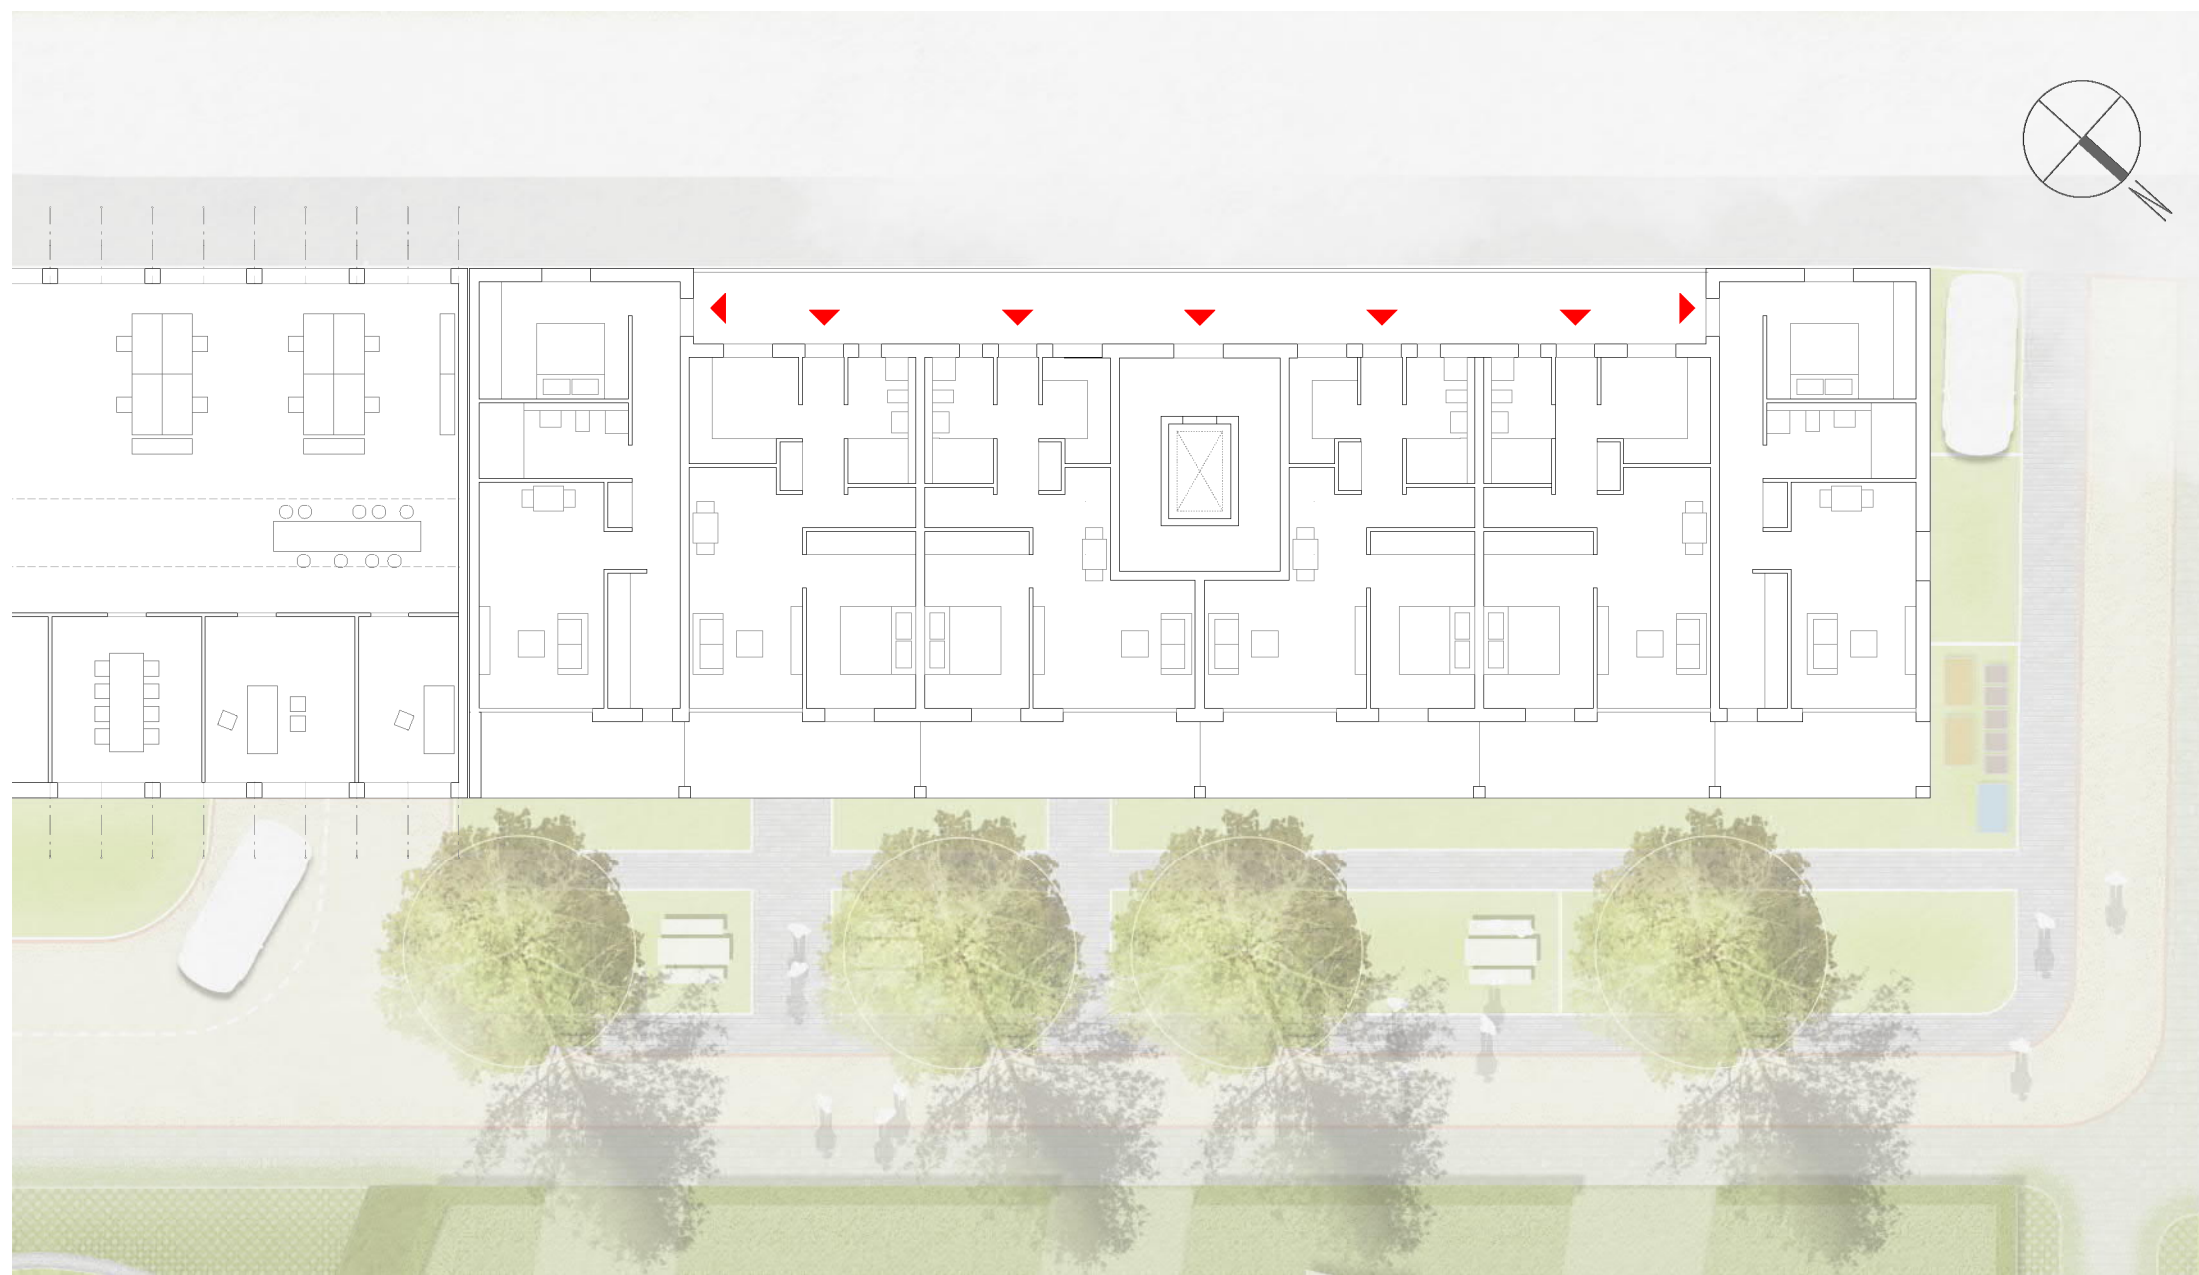

GRUNDRISS BIRKENGARTENSTRASSE 1. OBERGESCHOSS M 1:200

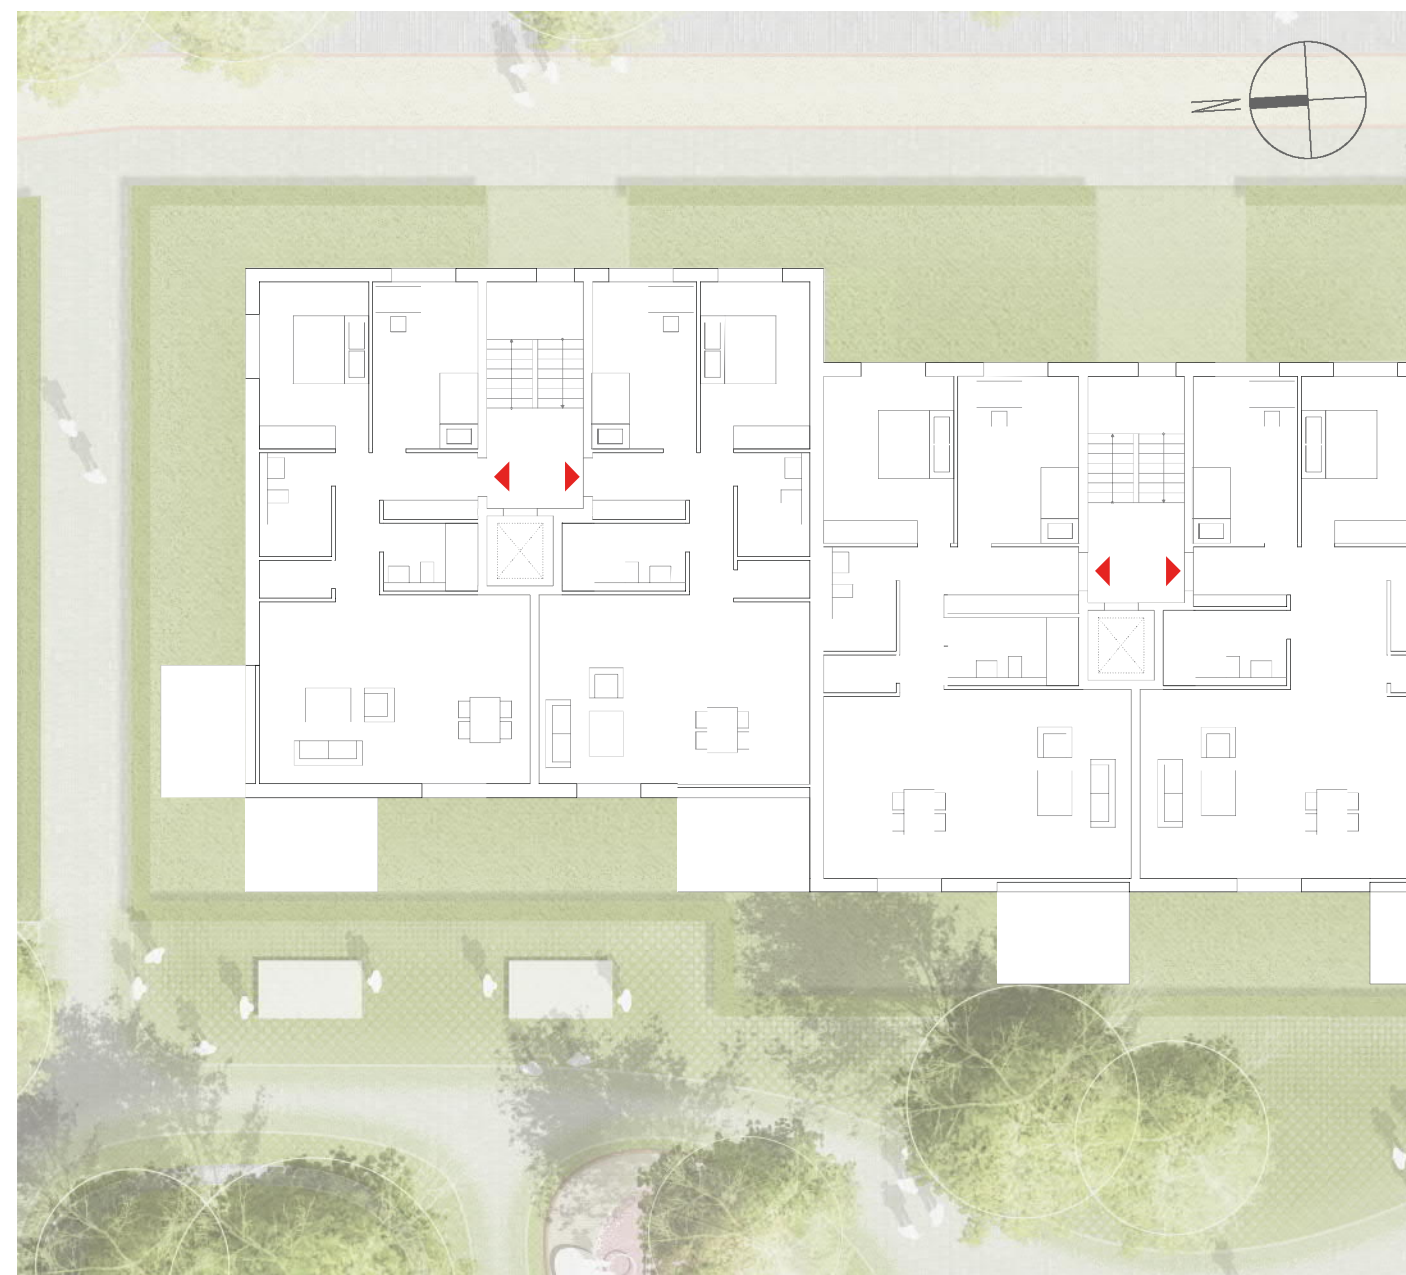

GRUNDRISS INNENHOF 1. OBERGESCHOSS M 1:200



GRUNDRISS FRIEDRICH-EBERTSTRASSE 1. OBERGESCHOSS M 1:200



GRUNDRISS BIRKENGARTENSTRASSE ERDGESCHOSS M 1:200




GRUNDRISS INNENHOF ERDGESCHOSS M 1:200



GRUNDRISS FRIEDRICH-EBERTSTRASSE ERDGESCHOSS M 1:200



ENTWURFSKONZEPT

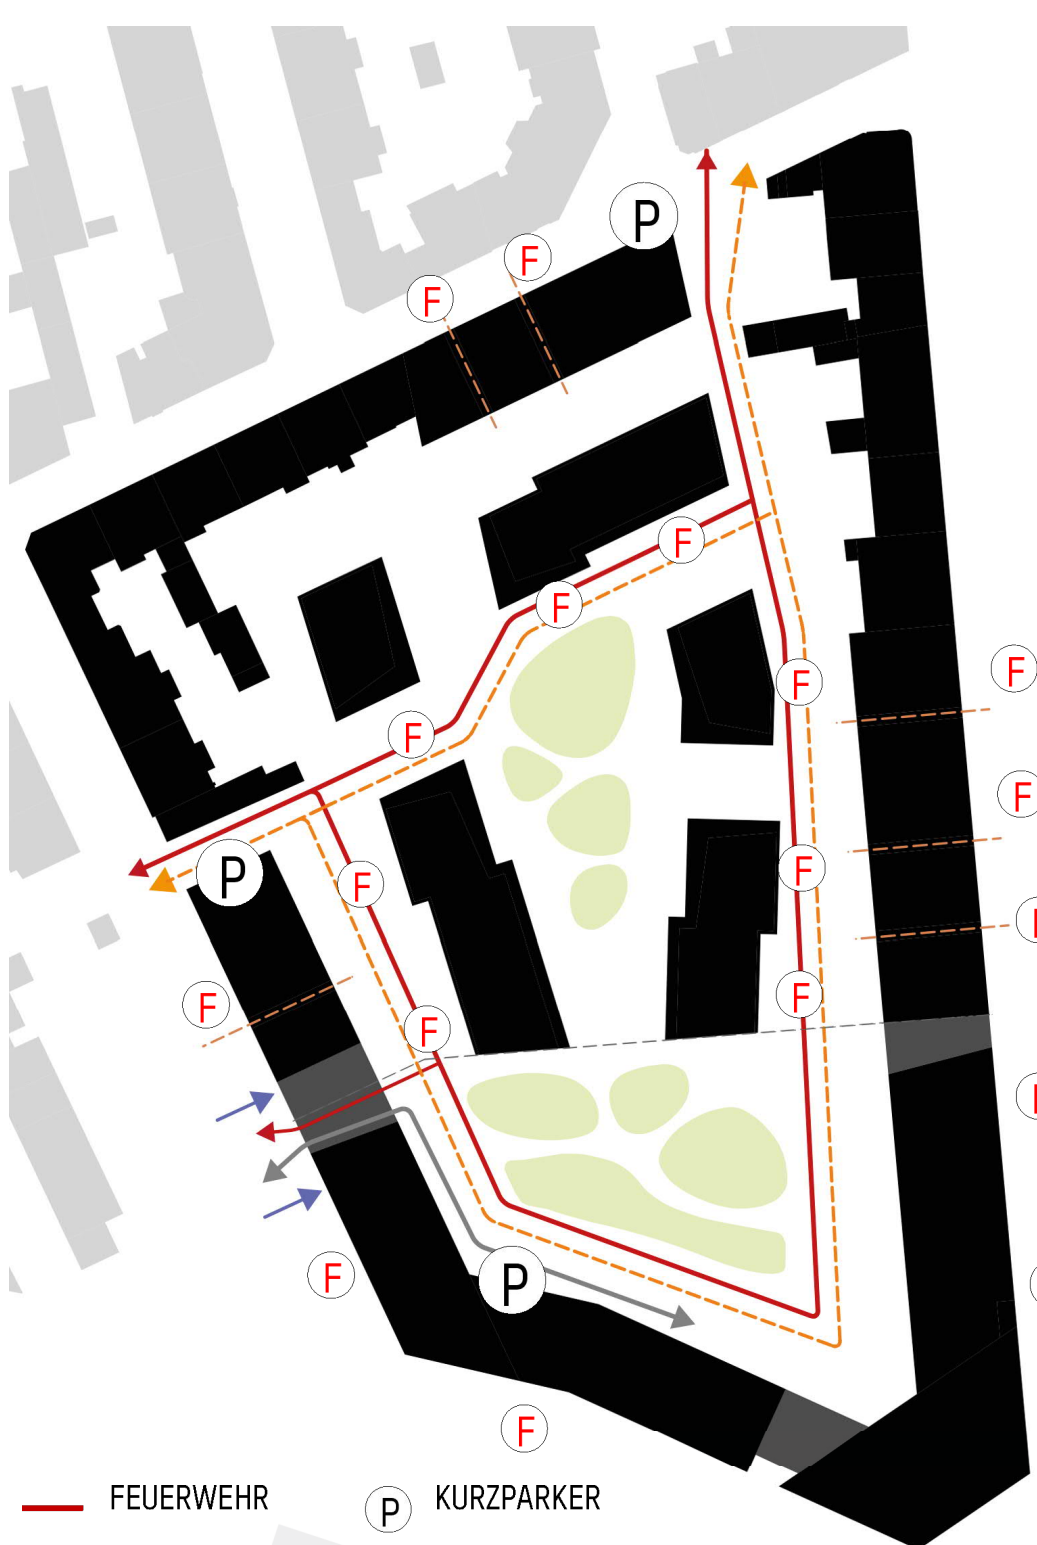

ERSCHLIESSUNG FEUERWEHR



ERSCHLIESSUNG FUßGÄNGER



FLÄCHENNUTZUNG



BAUABSCHNITTE

- FEUERWEHR
- MÜLLABFUHR / PFLEGEDIENST
- EINFART TG
- EINFART PKW
- Ⓟ KURZPARKER

- PRIVATGÄRTEN
- SPIELFLÄCHEN
- GRÜNE KISSEN
- MOBILITY HUB
- MÜLLSAMMELPLATZ
- GEBÄUDEVORZONE
- GASTRONOMIE

- BAUABSCHNITT
- BAUABSCHNITT
- BAUABSCHNITT
- BAUABSCHNITT