



MQ MONTANUS QUARTIER LEVERKUSEN

GREENBOX
LANDSCHAFTS
ARCHITEKTEN


römerpartner

RÖMER KÖGELER PARTNER ARCHITEKTEN

■ WOHNEN GEFÖRDERT / GEDÄMPFT ■ WOHNEN ■ GEWERBE / DIENSTLEISTUNG ■ BESTAND




ANSICHT FRIEDRICH-EBERT-STRASSE M 1:500

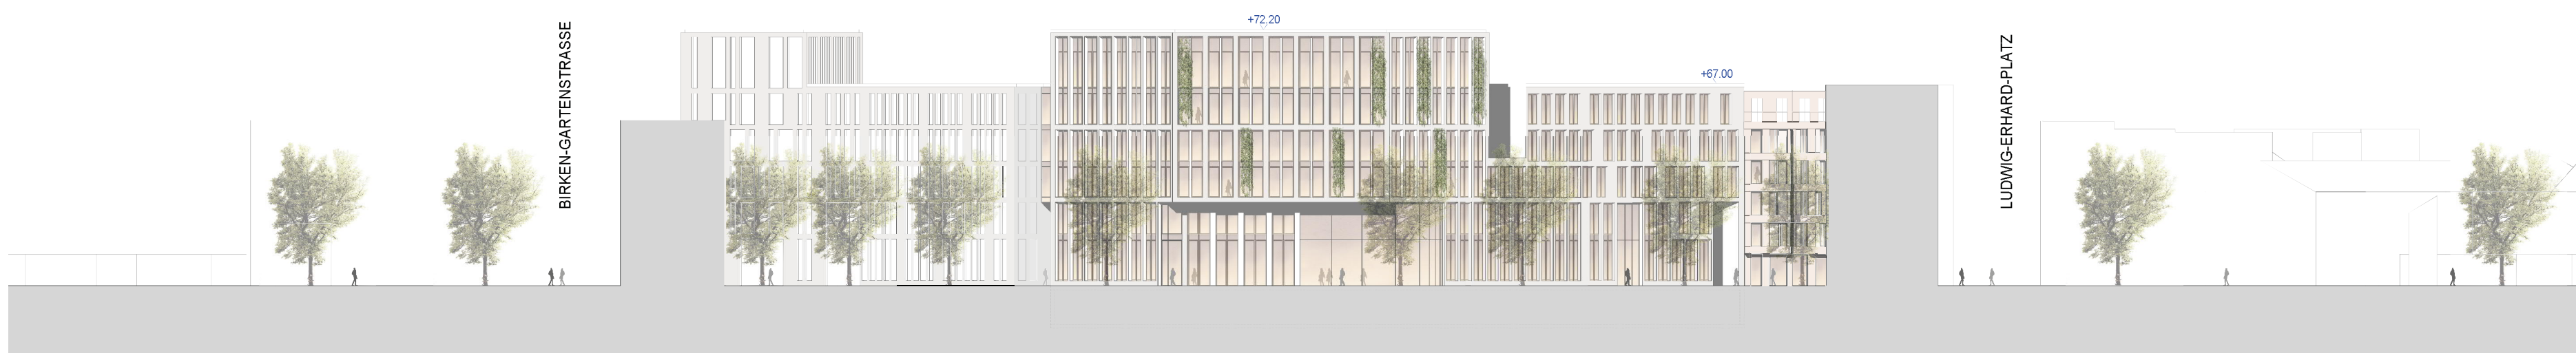

ANSICHT PESCHSTRASSE M 1:500




ANSICHT LICHTSTRASSE M 1:500

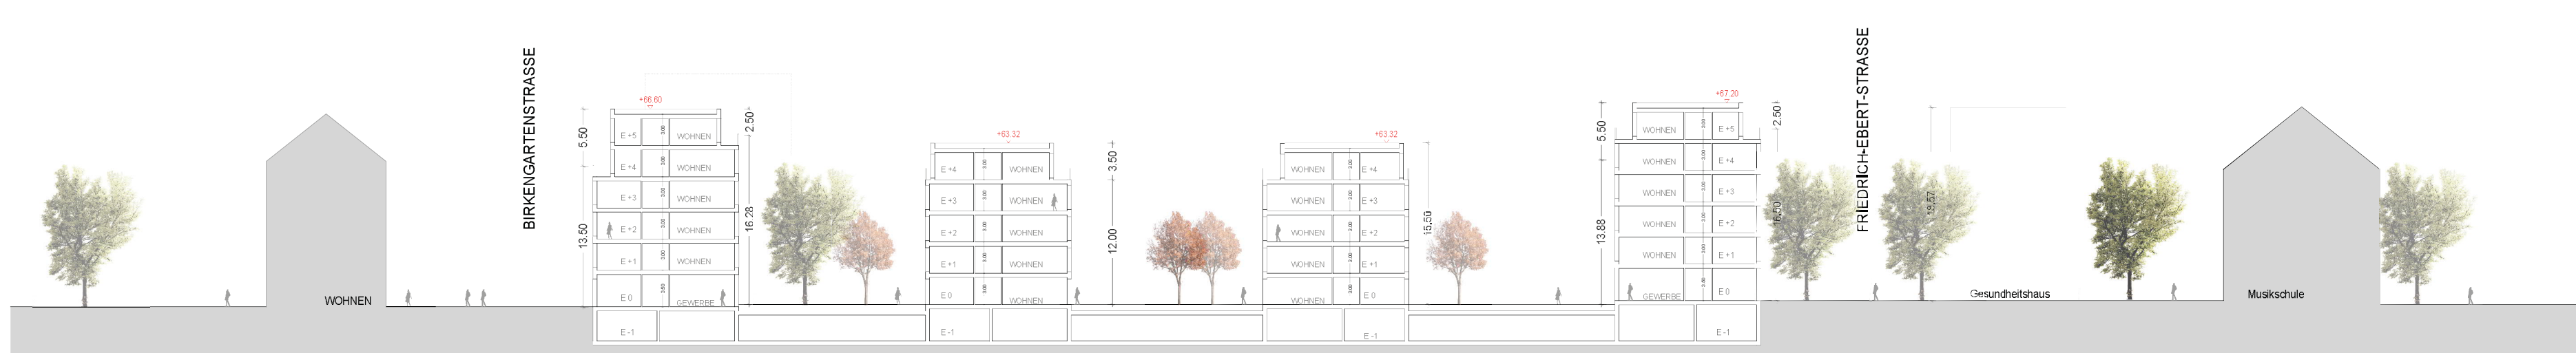


SCHNITT AA M 1:500




SCHNITT BB M 1:500

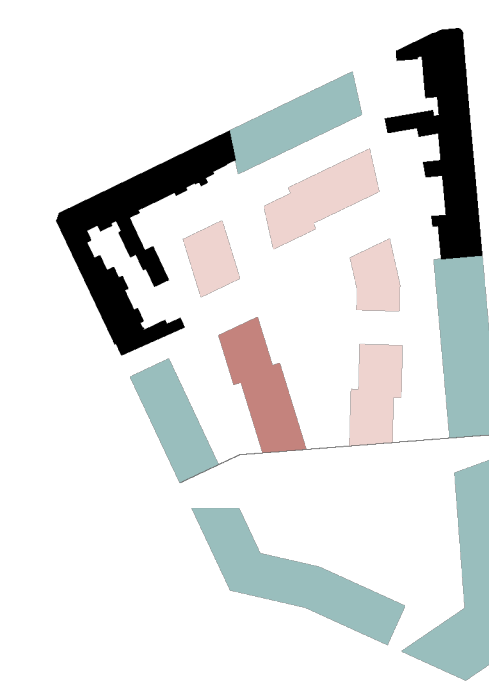


ERDGESCHOSS

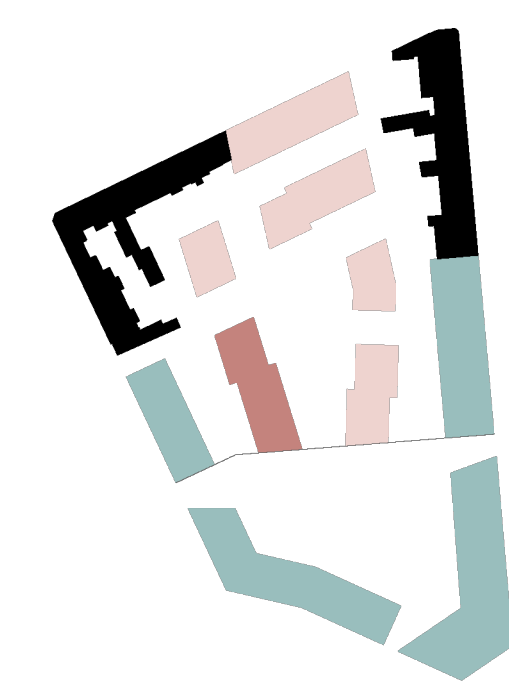

1. OBERGESCHOSS

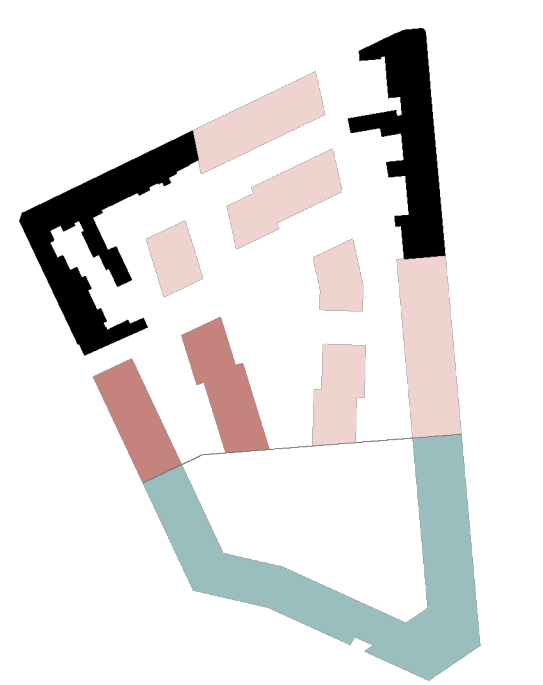


2. OBERGESCHOSS

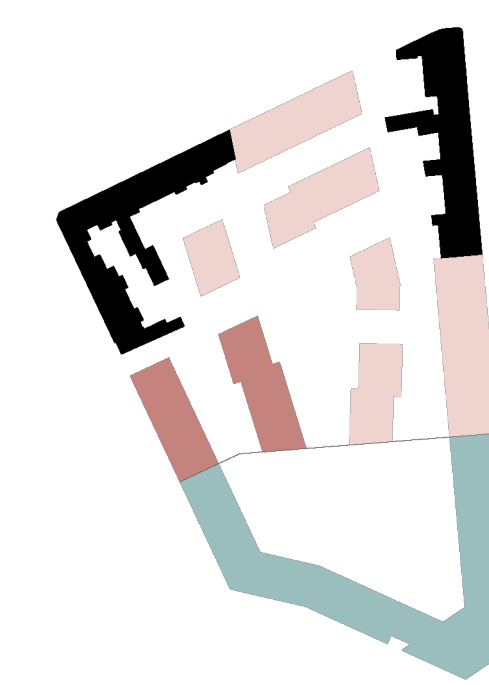


NUTZUNGEN

3. OBERGESCHOSS

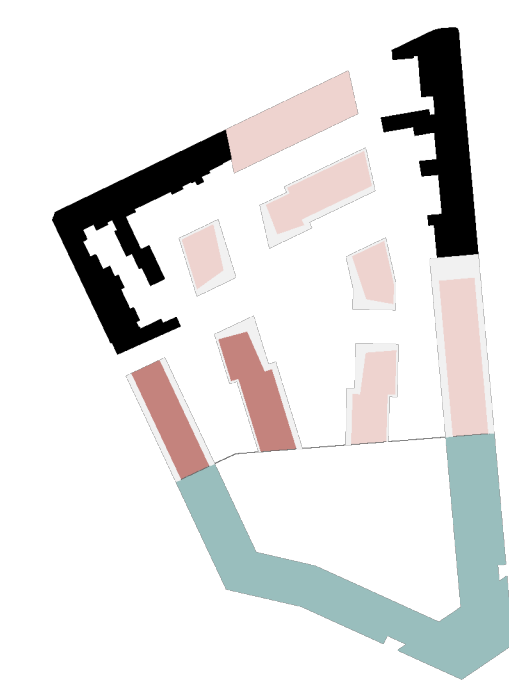

4. OBERGESCHOSS

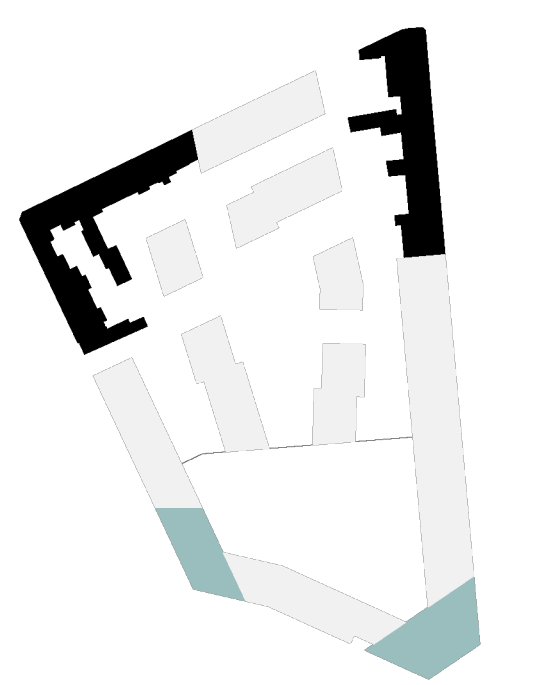

5. OBERGESCHOSS



GRUNDRISS GEWERBE ERDGESCHOSS M 1:200